



- ACQUEDOTTO - NUOVO TRATTO
- ACQUEDOTTO - NUOVO POZZETTO
- - - FOGNATURA - NUOVO TRATTO
- FOGNATURA - NUOVO POZZETTO

LEGENDA



Comune di Brindisi

COMITENTE
Sig. GALEA LARRY
Via Libertà 11
11144 - Brindisi



OGGETTO
NUOVA COSTRUZIONE DI EDIFICIO DI CIVILE ABITAZIONE SITO
NELLA SOTTOSTAZIONE CAI DEL COMUNE DI BRINDISI

PROGETTO DEFINITIVO

DATA: Aprile 2020
AZIONE

SCALA: 1:50
INTE: M/50


PLANIMETRIA
GENERALE DI
PROGETTO

A.02



St. S. MARIA LARRY
Via Libertà 11
11144 - Brindisi

PIANO SOTTOTETTO - Q.P.F. + 9.20

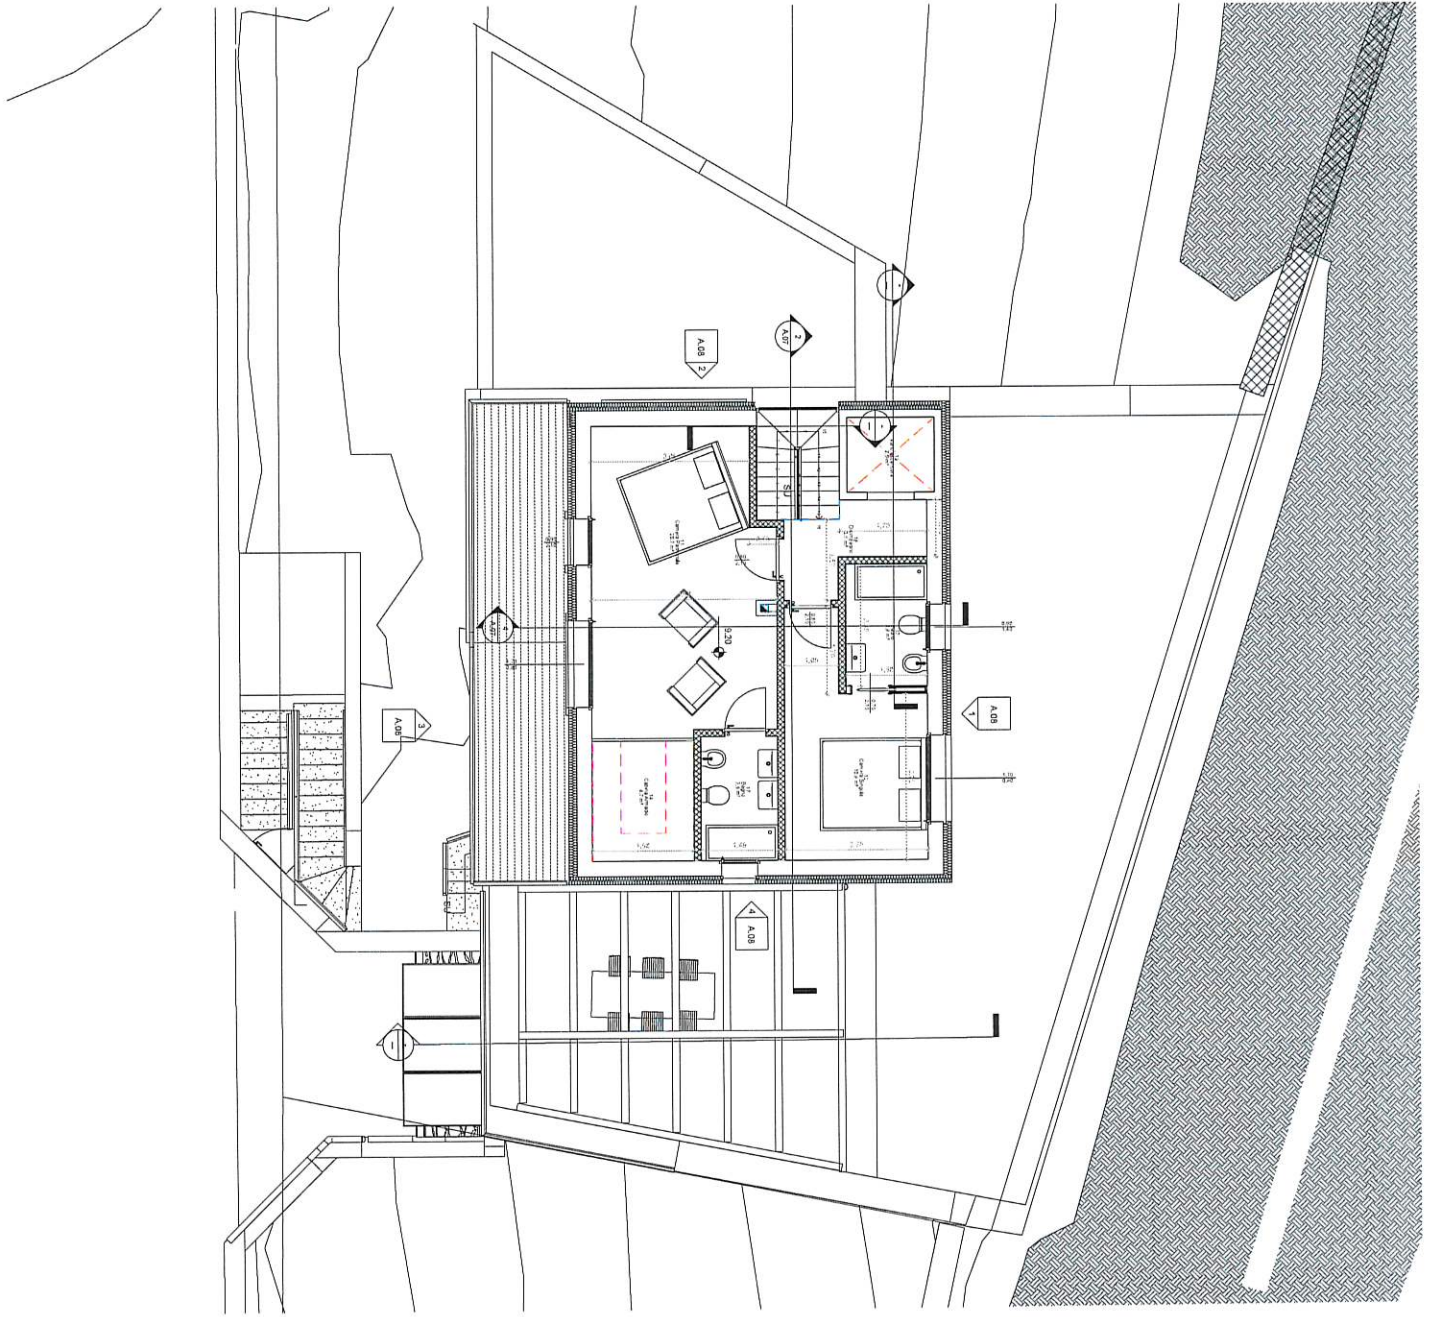

Verifica Rapporti Aeroluminanti						
Numero	Nome	Area	Livello	Superficie Frescata	RAI 1/8	Richiesto Soddisfatto
6	Cucina	15 m ²	Piano Terreno	6.83 m ²	1.91	SI / SI
7	Bagno	4 m ²	Piano Terreno	0.60 m ²	0.53	SI / SI
8	Camera Singola	10 m ²	Piano Terreno	1.88 m ²	1.28	SI / SI
15	Soggiorno	21 m ²	Piano Terreno	6.83 m ²	2.66	SI / SI
Piano Terreno 4		51 m ²				
11	Camera Padronale	21 m ²	Piano sottotetto	3.25 m ²	2.59	SI / SI
12	Camera Singola	11 m ²	Piano sottotetto	1.36 m ²	1.35	SI / SI
13	Bagno	4 m ²	Piano sottotetto	1.28 m ²	0.47	SI / SI
17	Bagno	4 m ²	Piano sottotetto	0.60 m ²	0.45	SI / SI
Piano sottotetto: 4		39 m ²				
Totale generale		90 m ²				



Comune di Ercolano



Sig. G. de LETER
Via Albert Delfino, 21
10104 - Ercolano

COMITENTE:

OGGETTO:
NUOVA COSTRUZIONE DI EDIFICIO DI CIVILE ABITAZIONE SITO
NELLA SOTTOZONA CA1 DEL COMUNE DI ERCOLANO

PROGETTO DEFINITIVO

DATA: Agosto 2003

AG2

SCALA: 1/50
RETO: MF/8




Arch. Fabiano MACI

Via...
Tel. 081 2411111
www...

PIANTA PIANO
SOTTOTETTO

A.06

PIANO TERRENO - Q.P.F. +6.50

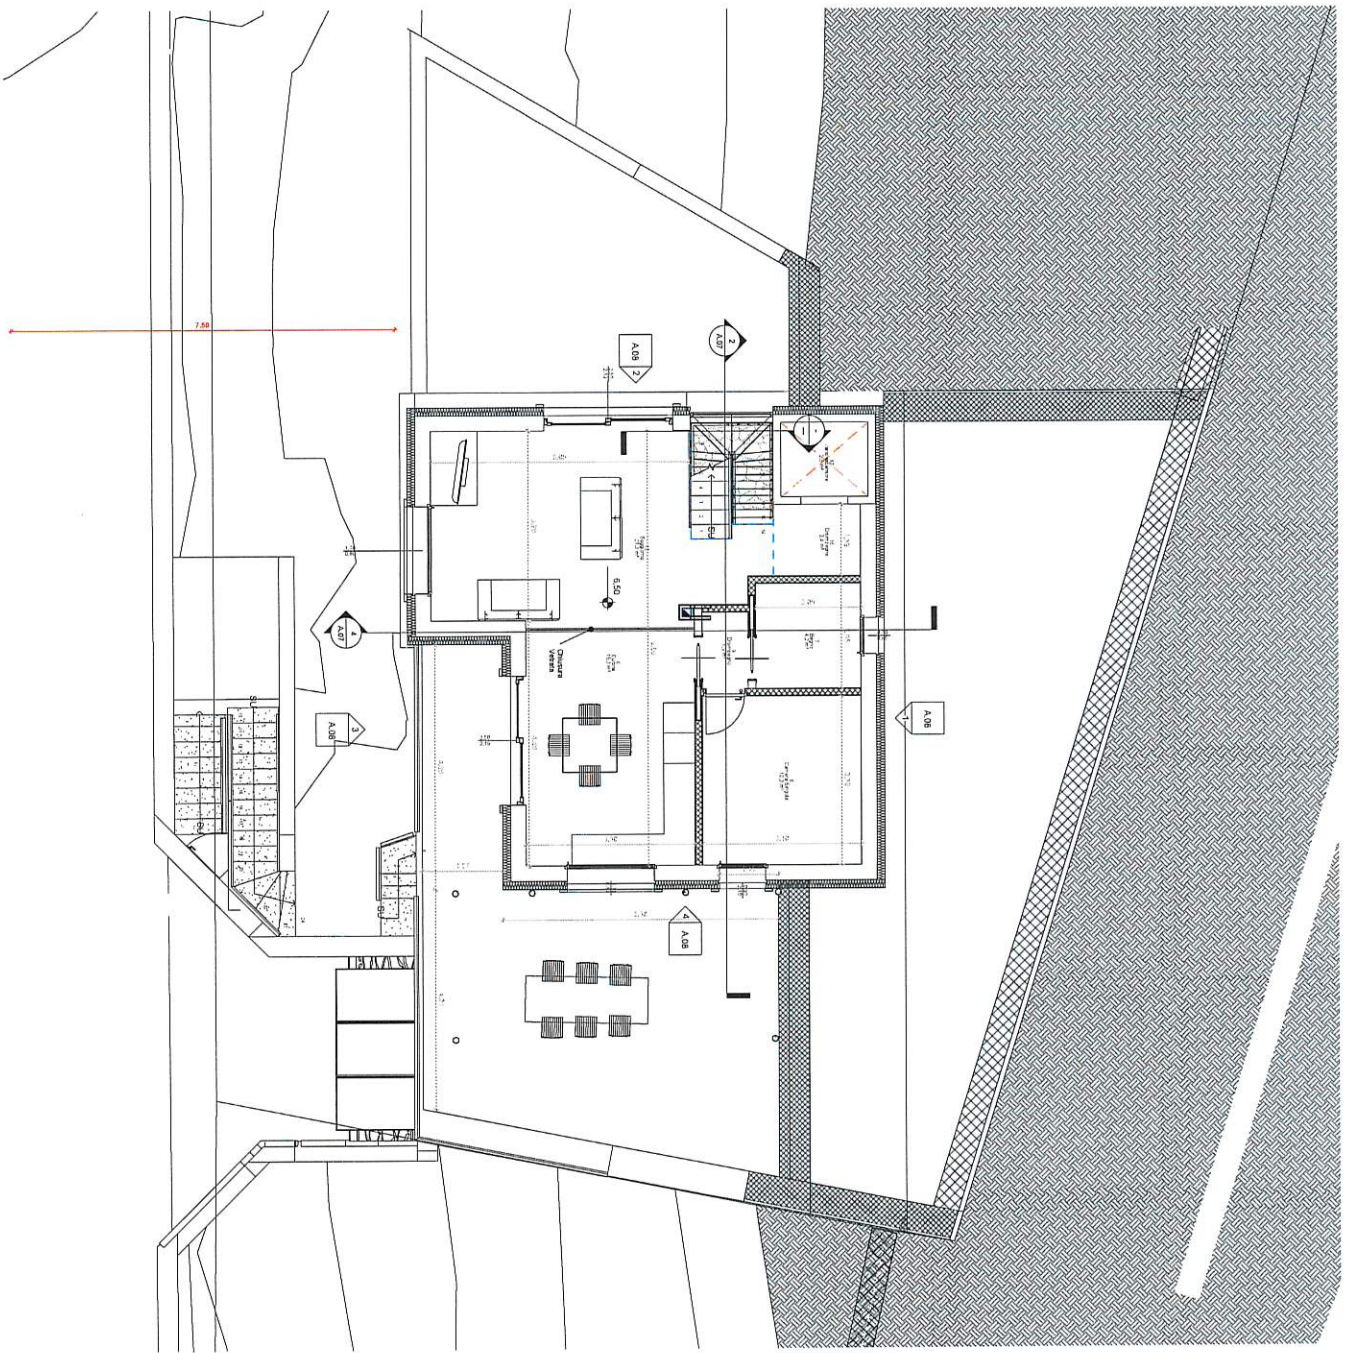

Verifica Rapporti Aerodinamici						
Numero	Nome	Area	Livello	Superficie Finestrata	RA1/08	Richiesta Soddisfatta
6	Cucina	15 m ²	Piano Terreno	6,83 m ²	1,91	SI
7	Bagno	4 m ²	Piano Terreno	0,80 m ²	0,53	SI
8	Camera Singola	10 m ²	Piano Terreno	1,89 m ²	1,28	SI
15	Soggiorno	21 m ²	Piano Terreno	6,83 m ²	2,89	SI
Piano Terreno 4		51 m ²				
11	Camera Padronale	21 m ²	Piano sottotetto	1,35 m ²	1,59	SI
12	Camera Singola	1 m ²	Piano sottotetto	1,36 m ²	1,35	SI
13	Bagno	4 m ²	Piano sottotetto	1,26 m ²	0,47	SI
17	Bagno	4 m ²	Piano sottotetto	0,80 m ²	0,45	SI
Piano sottotetto 4		30 m ²				
Totale generale		90 m ²				



Comune di Eraclea

COMITENTE:

Sig. Guido LETY
Via Alberti Dell'era, 21
10104 - Eraclea

OGGETTO:

NUOVA COSTRUZIONE DI EDIFICIO DI CIVILE ABITAZIONE SITO NELLA SOTTOLOCALE C.A.I. DEL COMUNE DI ERAOLEA

PROGETTO DEFINITIVO

PIANTA PIANO TERRENO A.05

DATA: Aprile 2008

AGD:


SCALA: 1/50
REF: M/56



Arch. Fulvio MACI

PROGETTO DEFINITIVO
10104 - Eraclea

PIANO LAVANDERIA - Q.P.F. +3.00

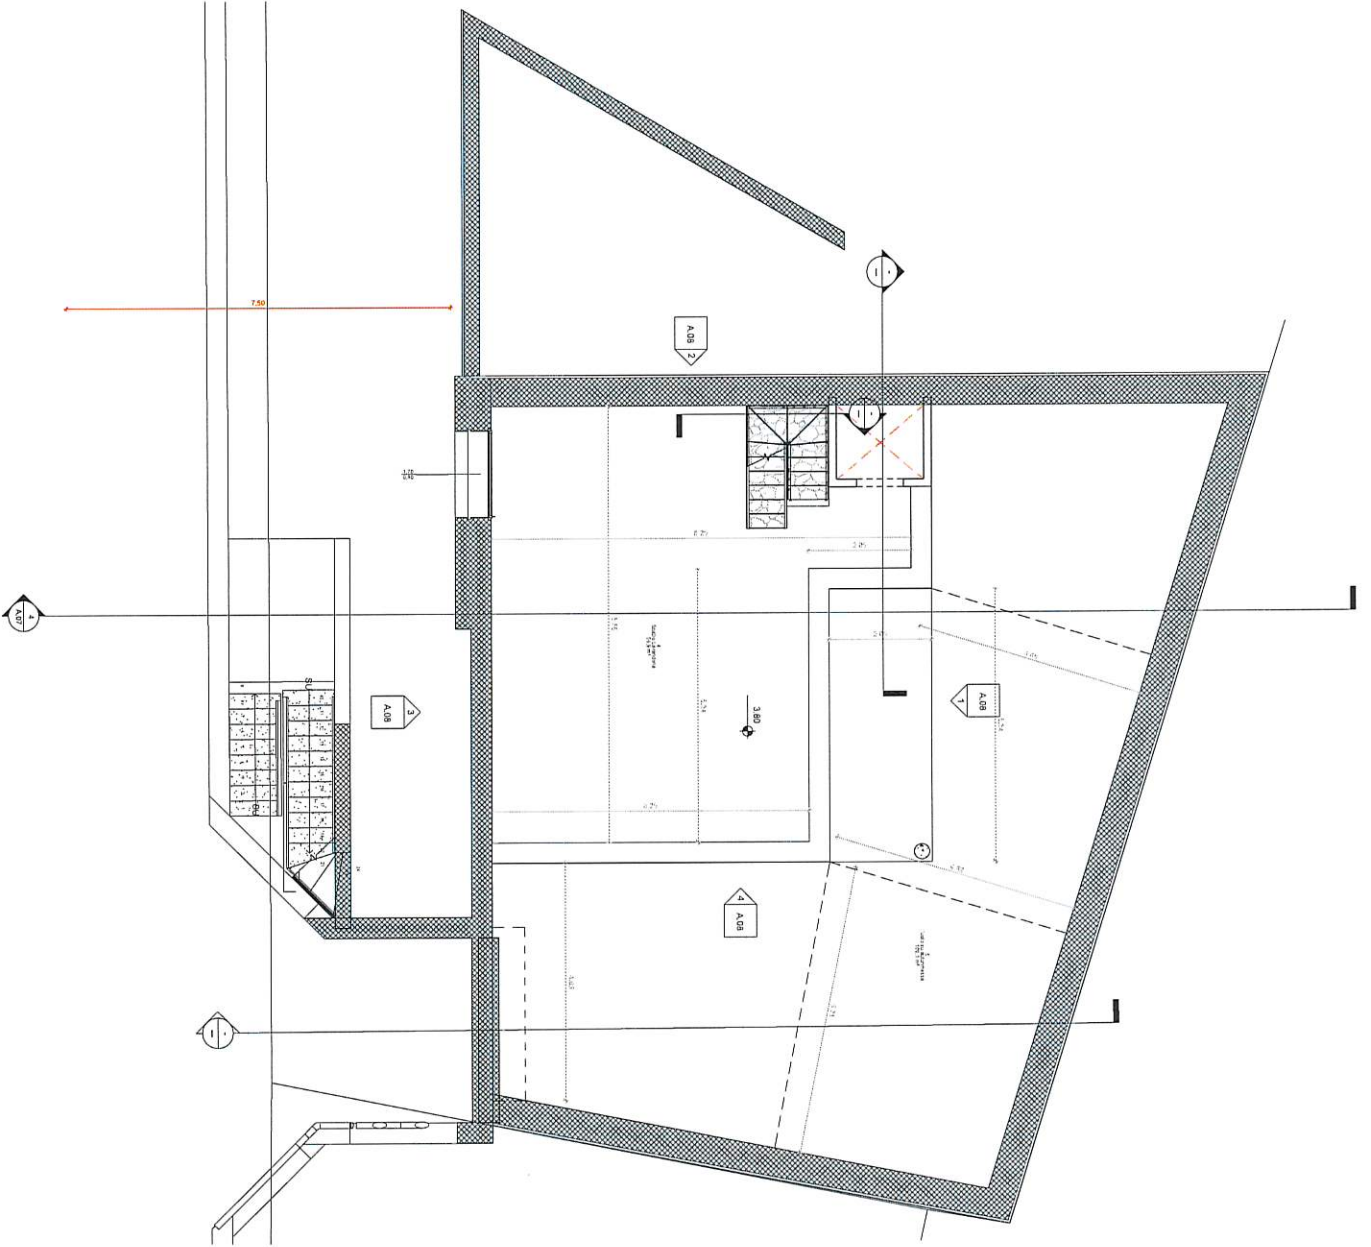

COMITENTE:

Sig. Guido LETTA
Via Albert Belloni, 21
10114 - Errebia

OGGETTO:

NUOVA COSTRUZIONE DI EDIFICIO DI CIVILE ABITAZIONE SITO
NELLA SOTTOZONA C41 DEL COMUNE DI ERREBIA

PROGETTO DEFINITIVO

DATA: Agosto 2020

AGD

SCALE: 1:50

RETO: MF96




Arch. Federico MARI

VIA S. GIUSEPPE, 122
01012 - CIVITANOVA
TEL. 0761/251211
WWW.AGDAERREBIA.IT

PIANTA PIANO
LAVANDERIA

A.04

PIANO AUTORIMESSA - Q.P.F.+1.10

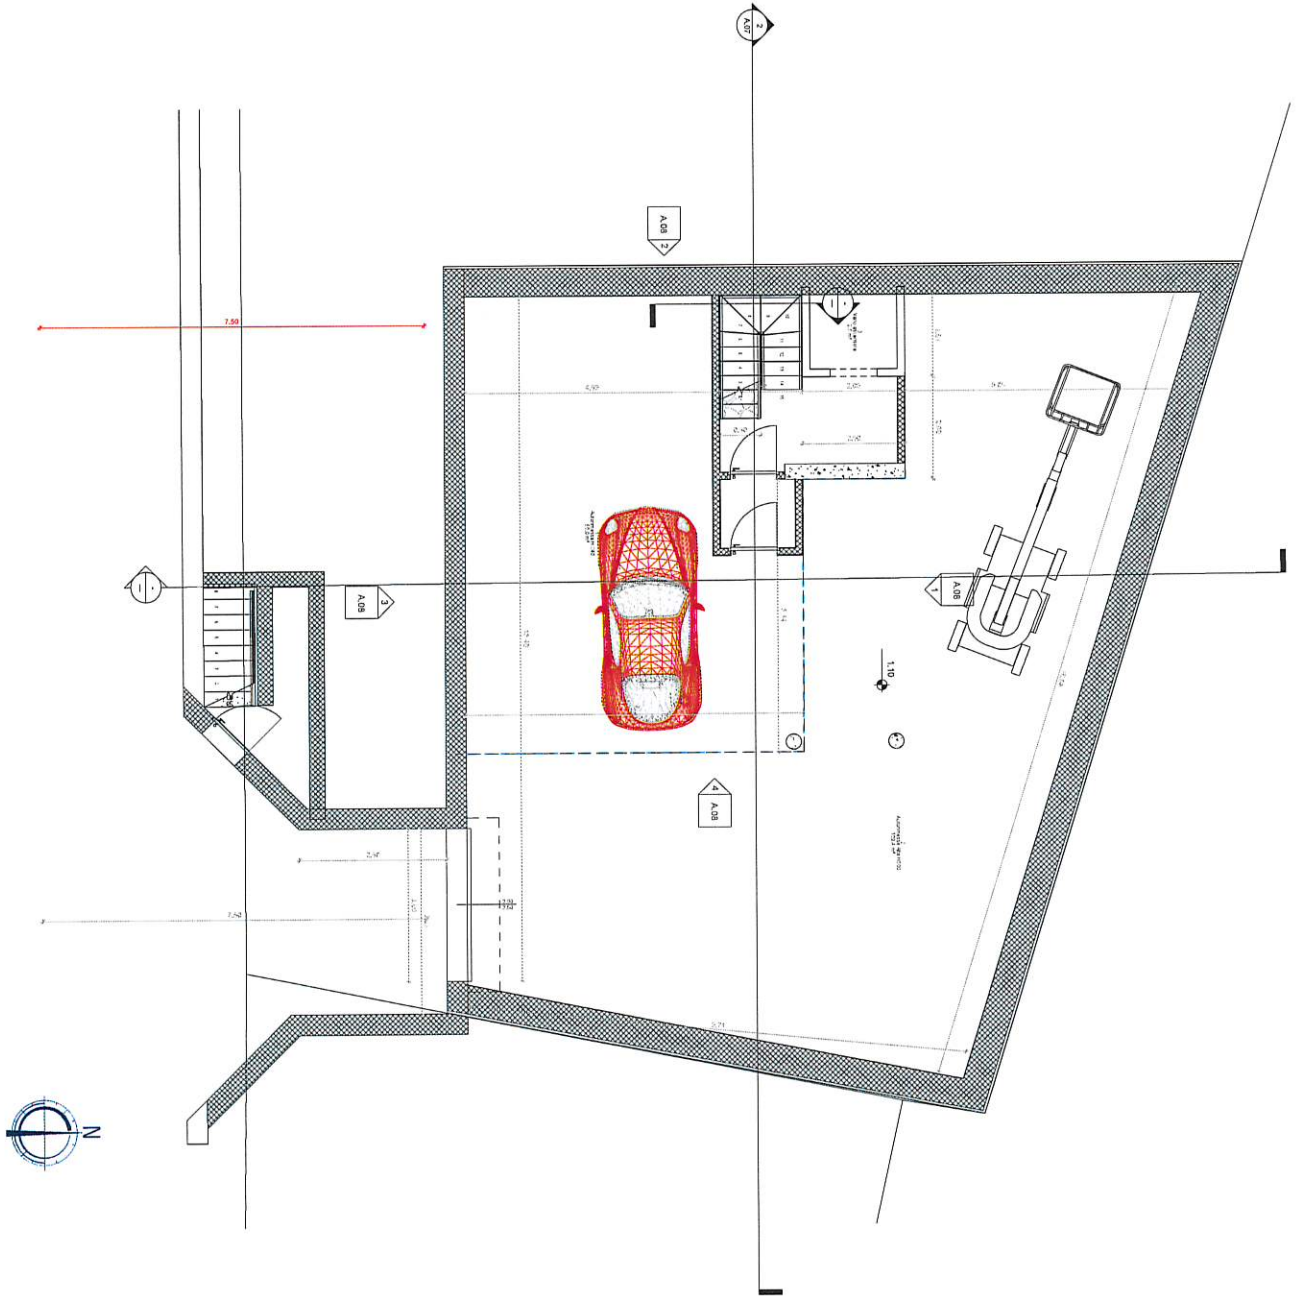

109.14.119



Comune di Errebuscher



OGGETTO:
NUOVA COSTRUZIONE DI EDIFICIO DI CIVILE ABITAZIONE SITO
NELLA SOTTOZONA CA1 DEL COMUNE DI ETREBUSCHER
PROGETTO DEFINITIVO

COMITENTE:
Sig. Giulio LITVI
Via Albert Dufrenoy, 21
11014 - ERREBUSCHER

**PIANTA PIANO
AUTORIMESSA
A.03**

DATA: Aprile 2020
AGG:


SCALA: 1:50
NETO: M/58




A&A PAVANESKON

11014 - ERREBUSCHER (CA1)
11014 - ERREBUSCHER (CA1)
11014 - ERREBUSCHER (CA1)

SEZIONI DI PROGETTO


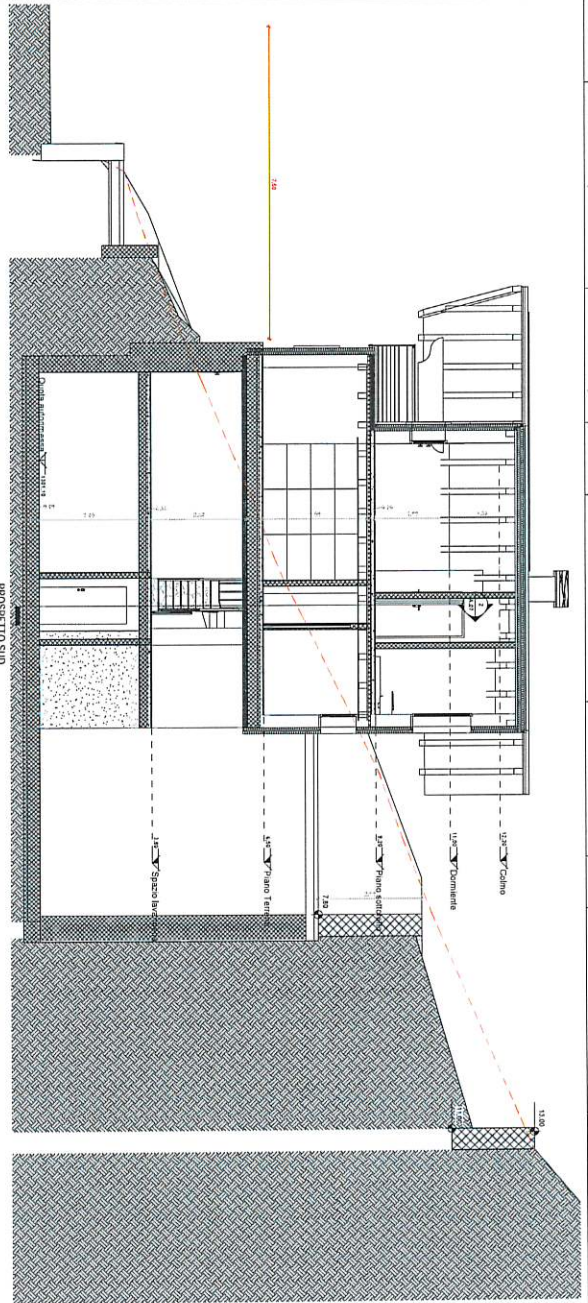


PROSPETTO SUD
PROGETTO
Scala 1:50

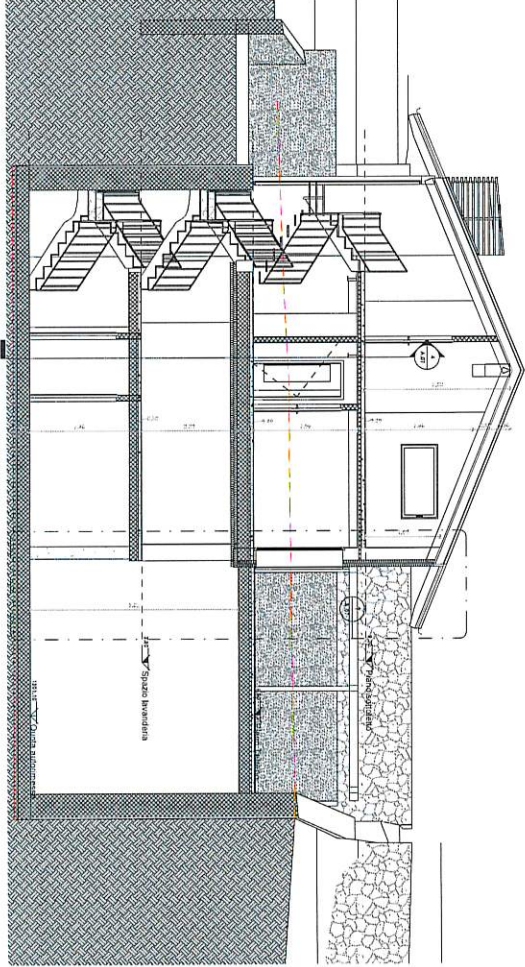

PROSPETTO EST
PROGETTO
Scala 1:50

DETTAGLIO STRATIGRAFICO

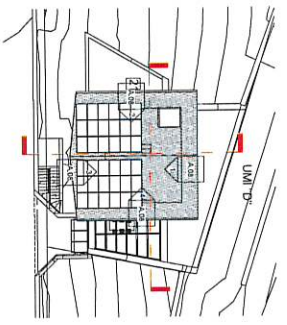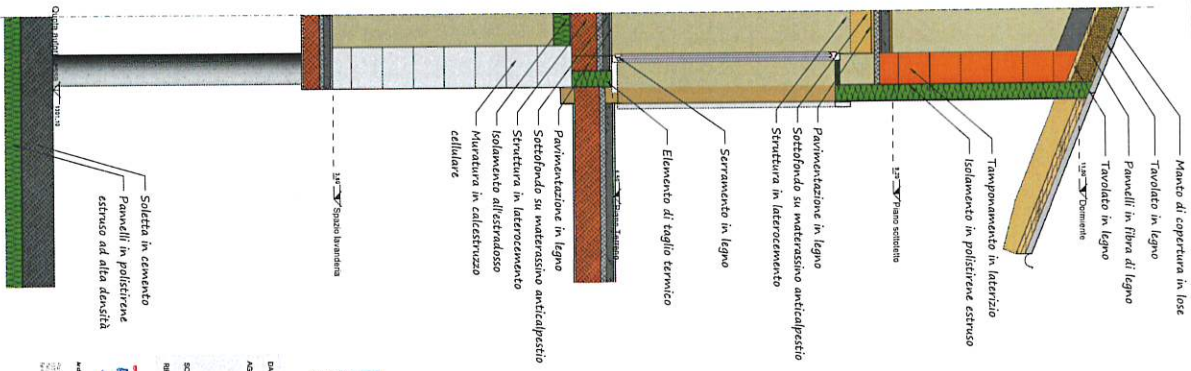

COMITENTE
Sg. Guala LETTY
Via Sardi 6/10 n. 21
19124 - Chiavari

PROGETTO DEFINITIVO

SOGLIETTO
NUOVA COSTRUZIONE RIFINITA IN CIVILE ABITAZIONE SITO
NELLA SOTTOSTAZIONE CAT DEL COMUNE DI TRONTORENTIS

PROGETTO DEFINITIVO

DATA: Aprile 2023
AZIENDA


SCALA: 1:50
RIF. TO: M/06

5
ING. FABRIZIO MARIANI


**SEZIONI -
DETTAGLI
CONSTRUTTIVI**

A.07

PROSPETTI DI PROGETTO

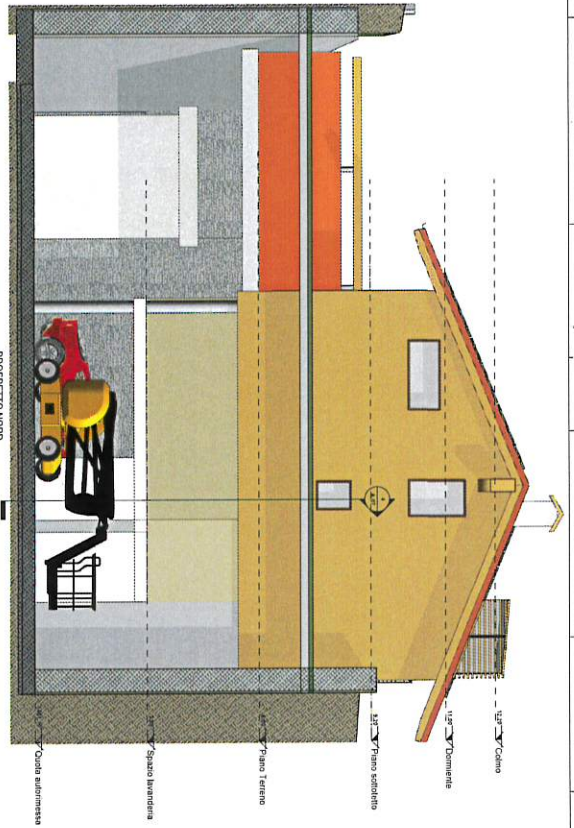


PROSPETTO NORD
PROGETTO
scala 1:50

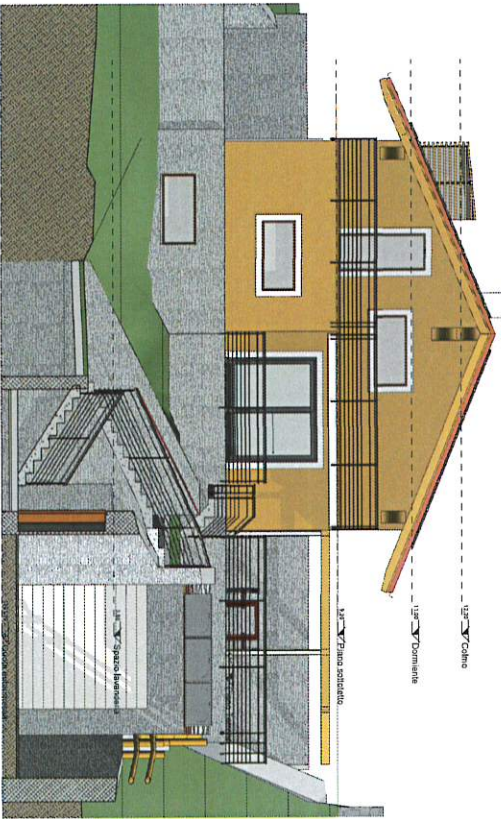

PROSPETTO SUD
PROGETTO
scala 1:50



PROSPETTO OVEST
PROGETTO
scala 1:50

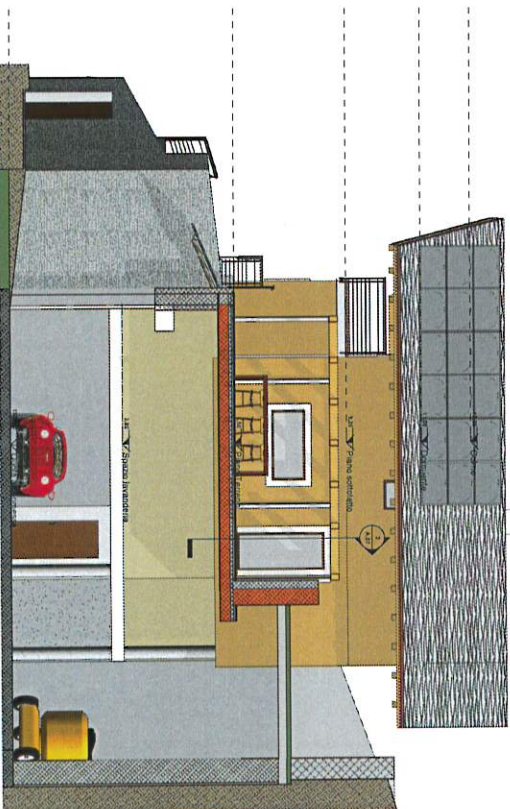

PROSPETTO EST
PROGETTO
scala 1:50



Comune di Brindisi



OGGETTO
NUOVA COSTRUZIONE RI-INTERNO DI CIVILE ABITAZIONE SITO
NELLA SOTTOSTAZIONE C.A.T. DEL COMUNE DI BRINDISI
PROGETTO DEFINITIVO

COMITENTE
Sig. GIAN LUIGI
Via Ascoli Saffron, 11
73041 - Brindisi

DATA: Aprile 2020
AZI:

SCALA: 1:50
MPT: M98

5

ING. FABRIZIO
Via S. Maria 11 - Br
73041 - Brindisi

PROSPETTI DI
PROGETTO
A.08