

Dichiarazione protocollo n. _____ del _____

Planimetria di u.i.u. in Comune di Morgex

Vicolo Lord Lochey

civ. SNC

Identificativi Catastali:

Sezione:

Foglio: 10

Particella: 12

Subalterno: 29

Compilata da:

Garin Andrea


Iscritto all'albo:
Geometri

Prov. Aosta

N. 993

Scheda n. 1

Scala 1:200

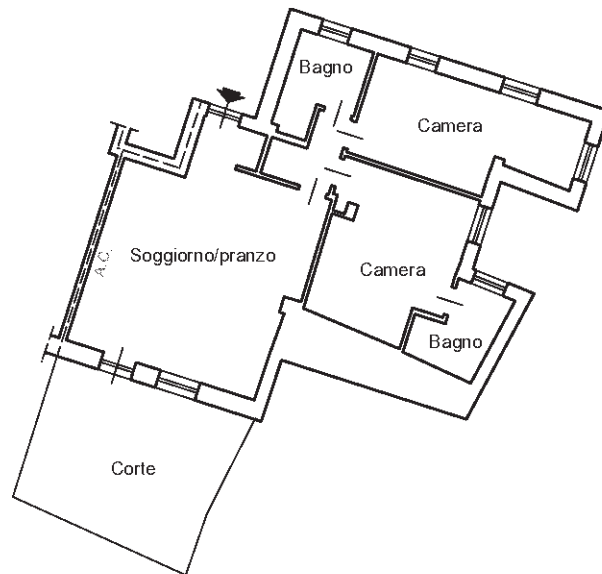

PIANO TERRENO

Hmt = 2,40

