

Identificativi Catastali:

Sezione:

Foglio: 10

Particella: 12

Subalterno: 40

Compilata da:  
Garin Andrea


Iscritto all'albo:  
Geometri

Prov. Aosta

N. 993

Scheda n. 1

Scala 1:200

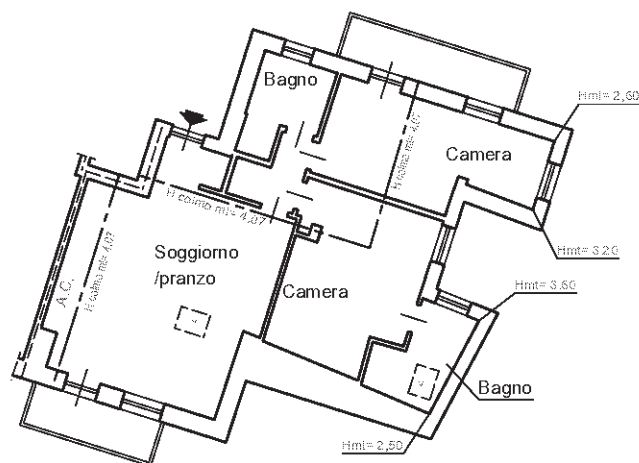

**PIANO SECONDO**

