


Identificativi Catastali:
 Sezione:
 Foglio: 27
 Particella: 967
 Subalterno: 9

Compilata da:
 Marchetti Arturo
 Iscritto all'albo:
 Geometri
 Prov. Aosta

N. 510


gheda n. 1

Scala 1:200

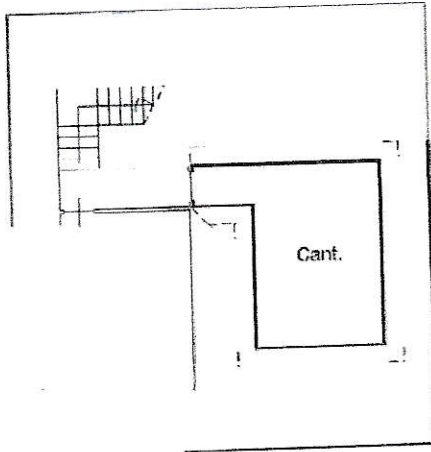


PIANO SOTTERRANEO

H= 2.35 m

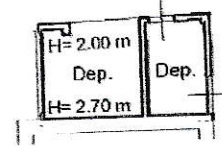


PIANO TERRENO

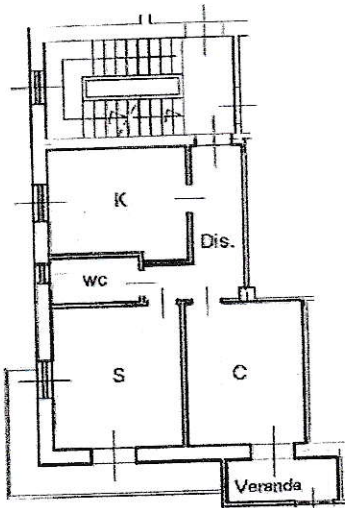

PIANO PRIMO

H= 2.70 m

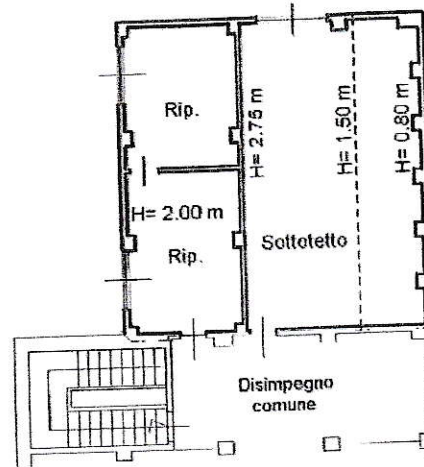

PIANO SECONDO



**Agenzia del Territorio
CATASTO FABBRICATI
Ufficio Provinciale di
Aosta**

Dichiarazione protocollo n. _____ del _____
Planimetria di u.i.u. in Comune di Aosta
Corso Saint Martin De Corleans


civ. 2

Identificativi Catastali:
Sezione:
Foglio: 27
Particella: 967
Subalterno: 8

Compilata da:
Marchetti Arturo
Iscritto all'albo:
Geometri
Prov. Aosta


N. 510

cheda n. 1 Scala 1:200

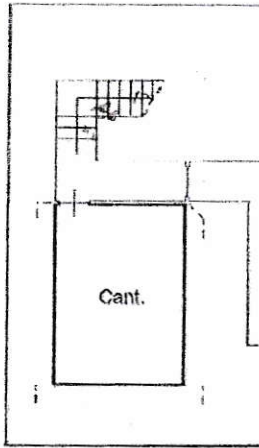


PIANO SOTTERRANEO

H= 2.35 m

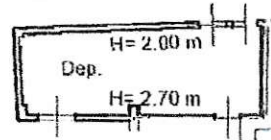


PIANO TERRENO

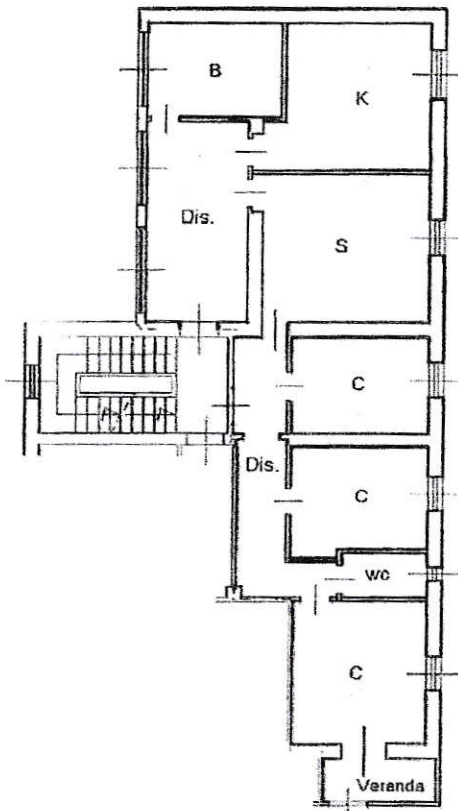

PIANO PRIMO

H= 2.70 m

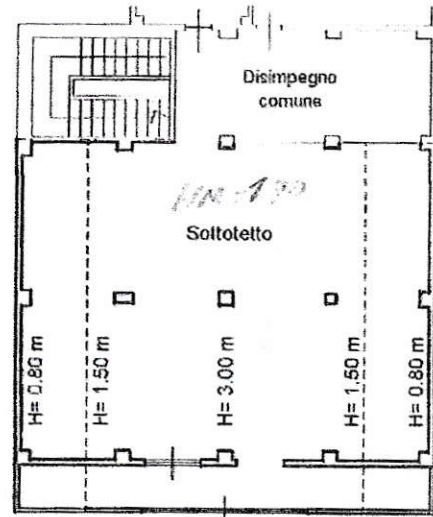

PIANO SECONDO



**Agenzia del Territorio
CATASTO FABBRICATI
Ufficio Provinciale di
Aosta**

Dichiarazione protocollo n. _____ del _____
Planimetria di u.i.u. in Comune di Aosta
Corso Saint Martin De Corleans

civ. 2

Identificativi Catastali:

Sezione:
Foglio: 27
Particella: 967
Subalterno: 12


Compilata da:
Marchetti Arturo

Iscritto all'albo:
Geometri

Prov. Aosta

N. 510

fogliatura n. 1 Scala 1:200

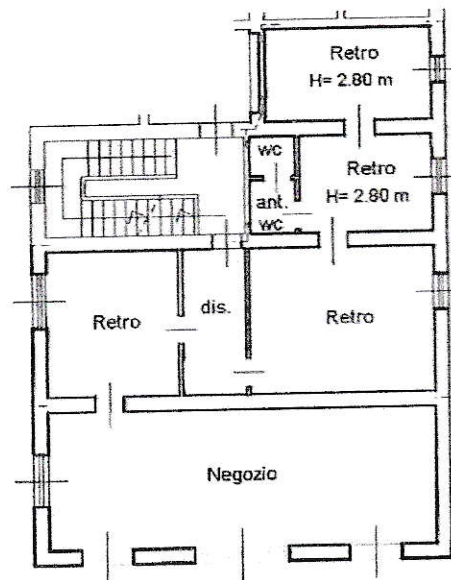

PIANO TERRENO

H= 2.65 m



Agenzia del Territorio
CATASTO FABBRICATI
Ufficio Provinciale di
Aosta

Planimetria di u.i.u. in Comune di Aosta
Corso Saint Martin De Corleans

civ. 2

Identificativi Catastali:

Sezione:

Foglio: 27

Particella: 967

Subalterno: 11

Compilata da:
Marchetti Arturo


Iscritto all'albo:
Geometri

Prov. Aosta

N. 510

Sheda n. 1

Scala 1:200

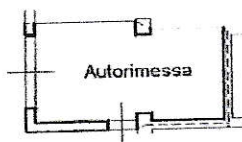

PIANO TERRENO

H= 2.75 m



Agenzia del Territorio
CATASTO FABBRICATI
Ufficio Provinciale di
Aosta

Dichiarazione protocollata n. ...
Planimetria di u.i.u. in Comune di Aosta
Corso Saint Martin De Corleans

civ. 2

Identificativi Catastali:

Sezione:
Foglio: 27
Particella: 967
Subalterno: 10

Compilata da:
Marchetti Arturo
Iscritto all'albo:
Geometri

Prov. Aosta

N. 510

scheda n. 1

Scala 1:200



PIANO TERRENO

H= 2.75 m

