

**Agenzia delle Entrate**  
**CATASTO FABBRICATI**  
Ufficio provinciale di  
Aosta

Dichiarazione protocollo n. AO0018454 del 10/05/2019  
Planimetria di u.i.u. in Comune di Aosta  
Via Jean Baptiste De Tillier


civ. 3/A

Identificativi Catastali:  
Sezione: 40  
Foglio: 40  
Particella: 156  
Subalterno: 122

Compilata da:  
Fazari Massimo  
Iscritto all'albo:  
Geometri  
Prov. Aosta

Scheda n. 1 Scala 1: 200

Via Jean Baptiste de Tillier

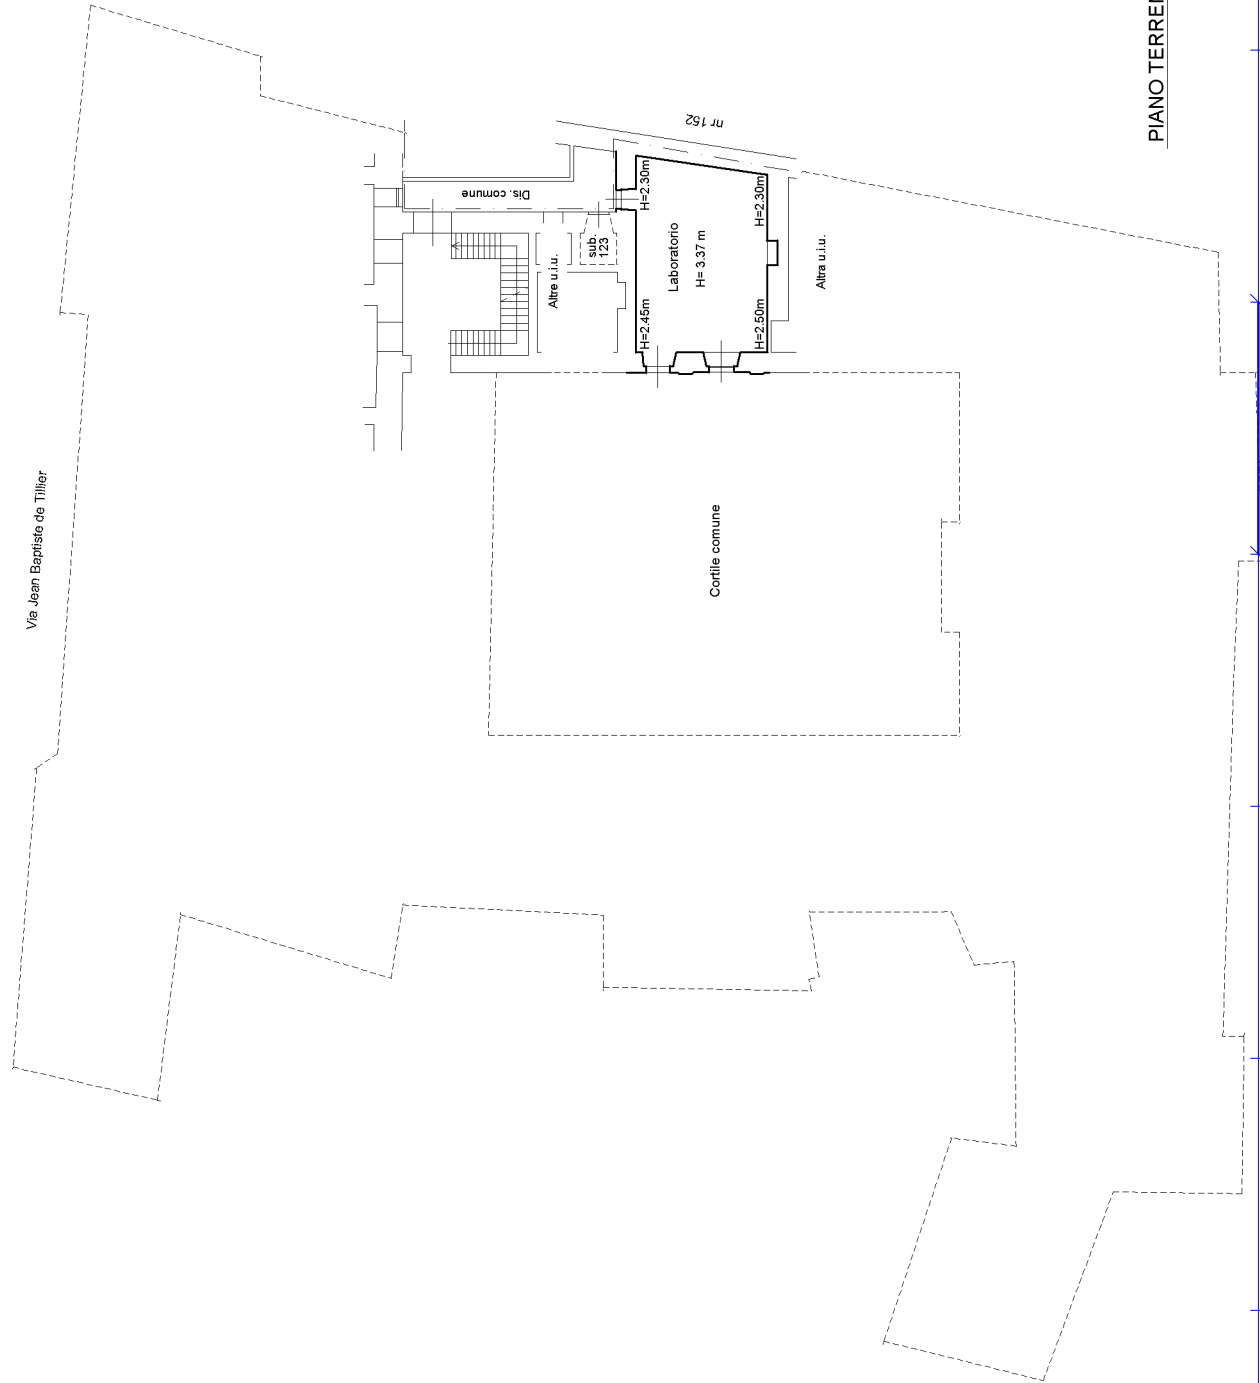

PIANO TERRENO