

**Agenzia delle Entrate  
CATASTO FABBRICATI  
Ufficio Provinciale di  
Aosta**

Dichiarazione protocollo n. AO0009292 del 26/03/2020

Planimetria di u.i.u. in Comune di Aosta

Via Roma

civ. 27

Identificativi Catastali:

Sezione:

Foglio: 43

Particella: 40

Subalterno: 84

Compilata da:

Rollandin Maurizio

Iscritto all'albo:


Geometri

Prov. Aosta

N. 01115


Scheda n. 1

Scala 1:200

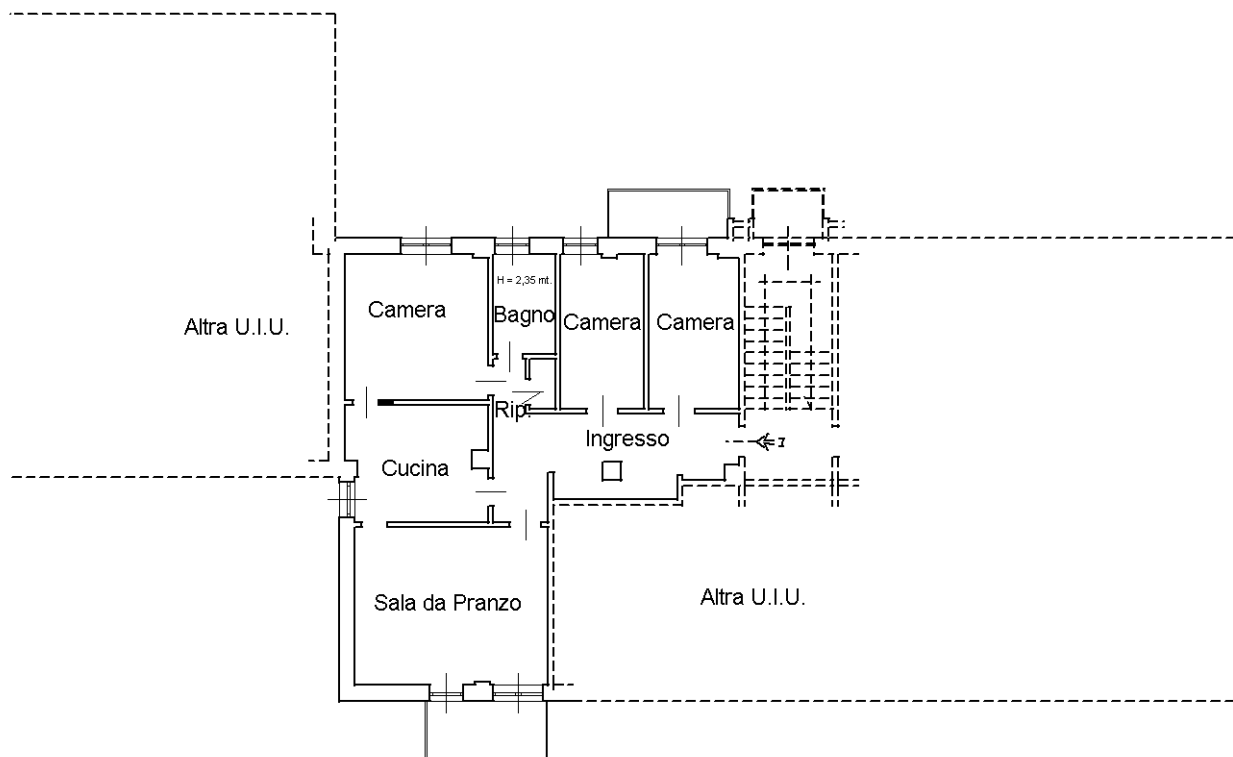


**Piano Primo**

h = 2,60 mt.

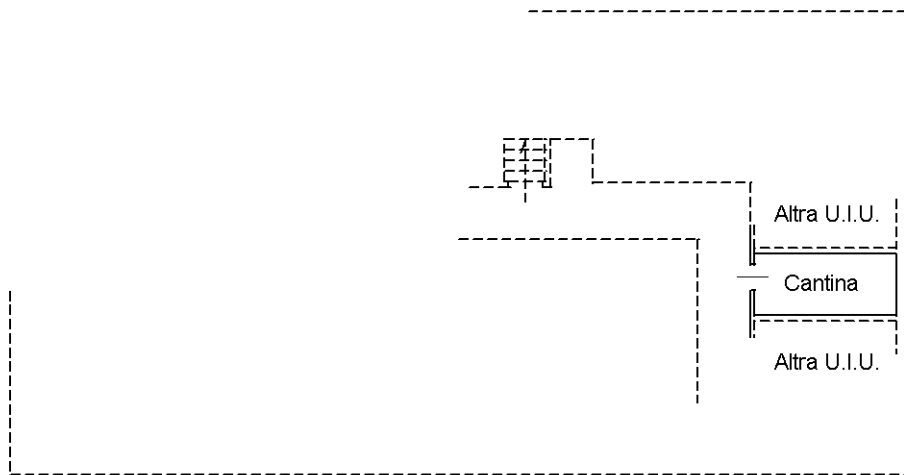

**Piano Interatto**

h = 2,70 mt.

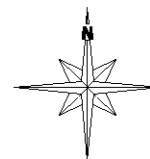

Ultima planimetria in atti