

**Agenzia del Territorio
CATASTO FABBRICATI
Ufficio Provinciale di
Aosta**

Dichiarazione protocollo n. AO0214613 del 07/12/2009

Planimetria di u.i.u. in Comune di Aosta

Viale Conte Edouard Crotti

civ. 50

Identificativi Catastali:

Sezione:

Foglio: 27

Particella: 956

Subalterno: 14

Compilata da:

Bergamini Sunshine

Iscritto all'albo:

Geometri

Prov. Aosta

N. 1066

Scheda n. 1


Scala 1:200

PIANO TERZO

H=2.80MT

PIANO SOTTERRANEO

H=2.35MT

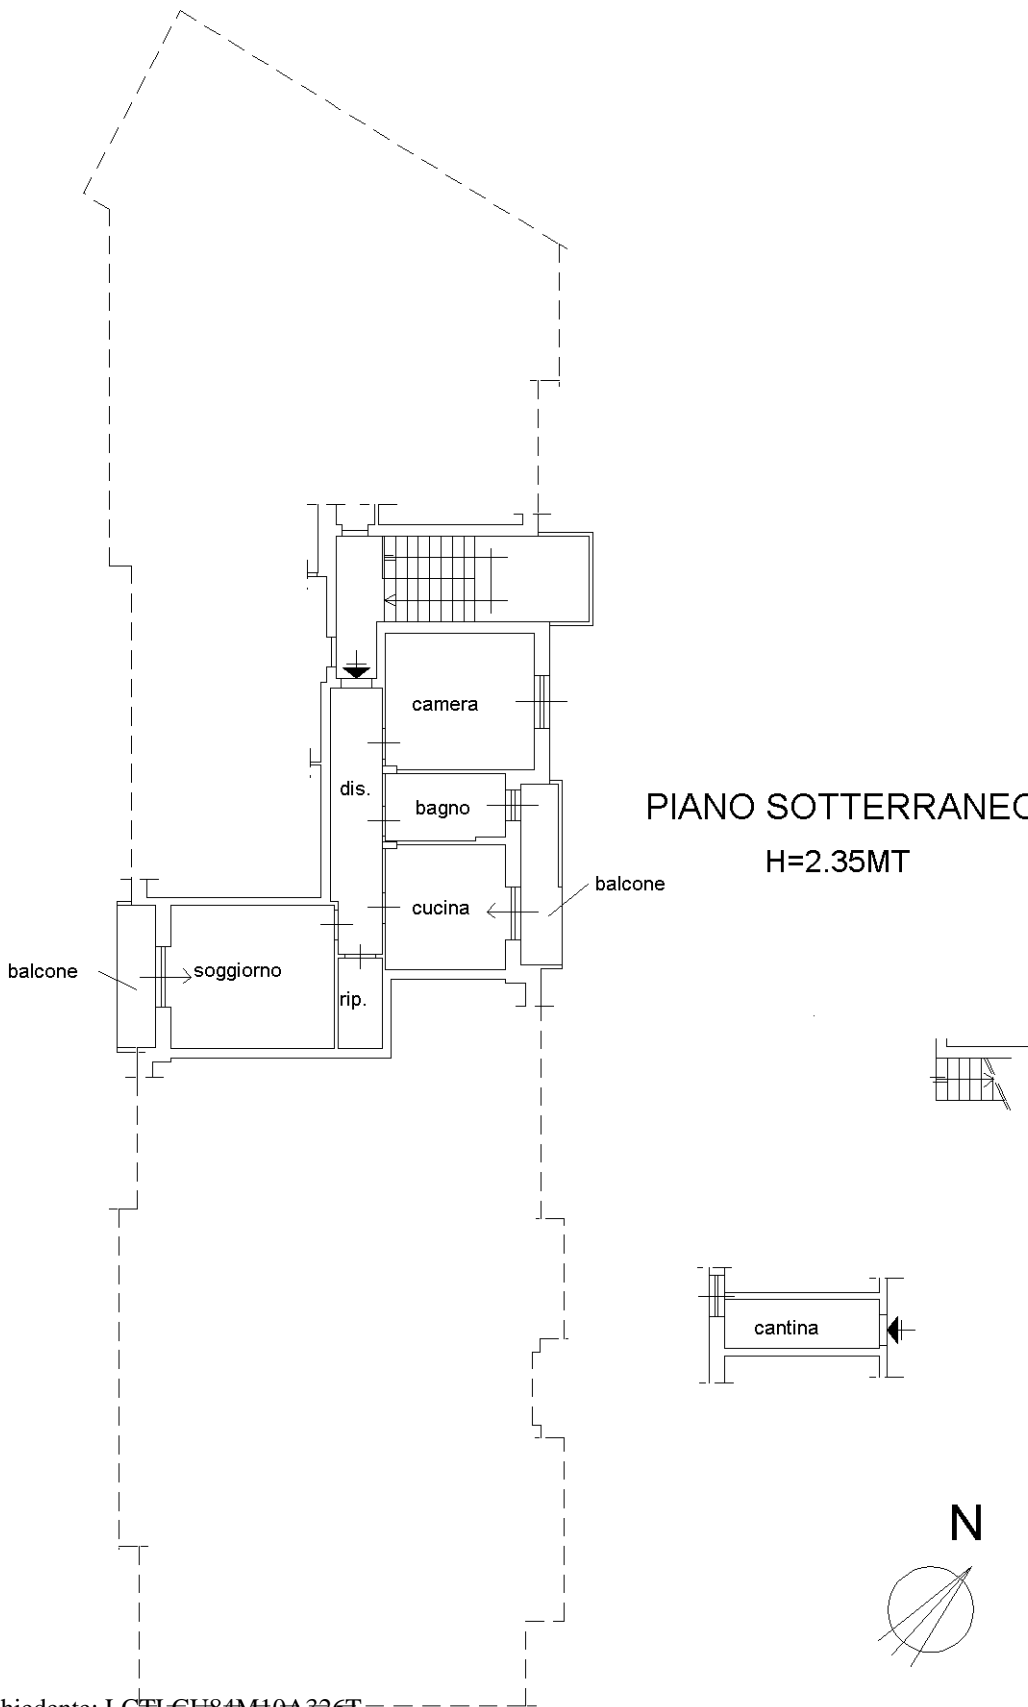

Ultima planimetria in atti