

Dichiarazione protocollo n. 143457 del 01/10/2003

Planimetria di u.i.u. in Comune di La Thuile

Via Marcello Collomb

civ.

Agenzia del Territorio
CATASTO FABBRICATI
Ufficio Provinciale di
Aosta

Identificativi Catastali:

Sezione:

Foglio: 13

Particella: 145

Subalterno: 13

Compilata da:

Meneghetti Ruggero

Iscritto all'albo:

Geometri

Prov. Aosta

N. 874


Scheda n. 1

Scala 1:100



PIANO PRIMO

h = 2,20 m

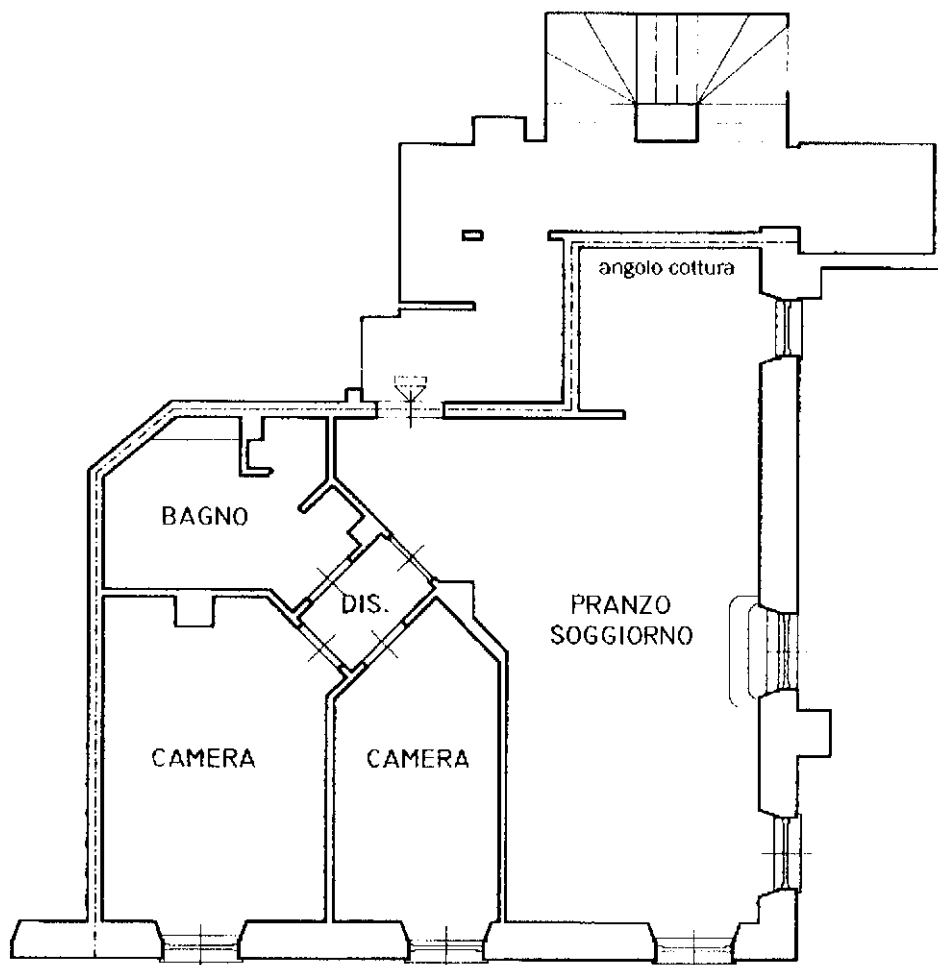

Catasto dei Fabbricati - Situazione al 13/06/2013 - Comune di LA THUILE (E470) - < Foglio: 13 Particella: 145 - Subalterno 13 >
VIA MARCELLO COLLOMB piano: 1;

Catasto dei Fabbricati - Situazione al 07/04/2021 - Comune di LA THUILE (E470) - < Foglio: 13 - Particella: 145 - Subalterno: 13 >
VIA MARCELLO COLLOMB piano: 1;

Ultima planimetria in atti