

MODULARIO
a r. n. 497




MINISTERO DELLE FINANZE
DIPARTIMENTO DEL TERRITORIO
CATASTO EDILIZIO URBANO (RDL 13-4-1939, n. 652)

MOD **BN** (CEU)




Planimetria di u.i.u. in Comune di **COGNE** via **LOC. EPINEL** CIV.

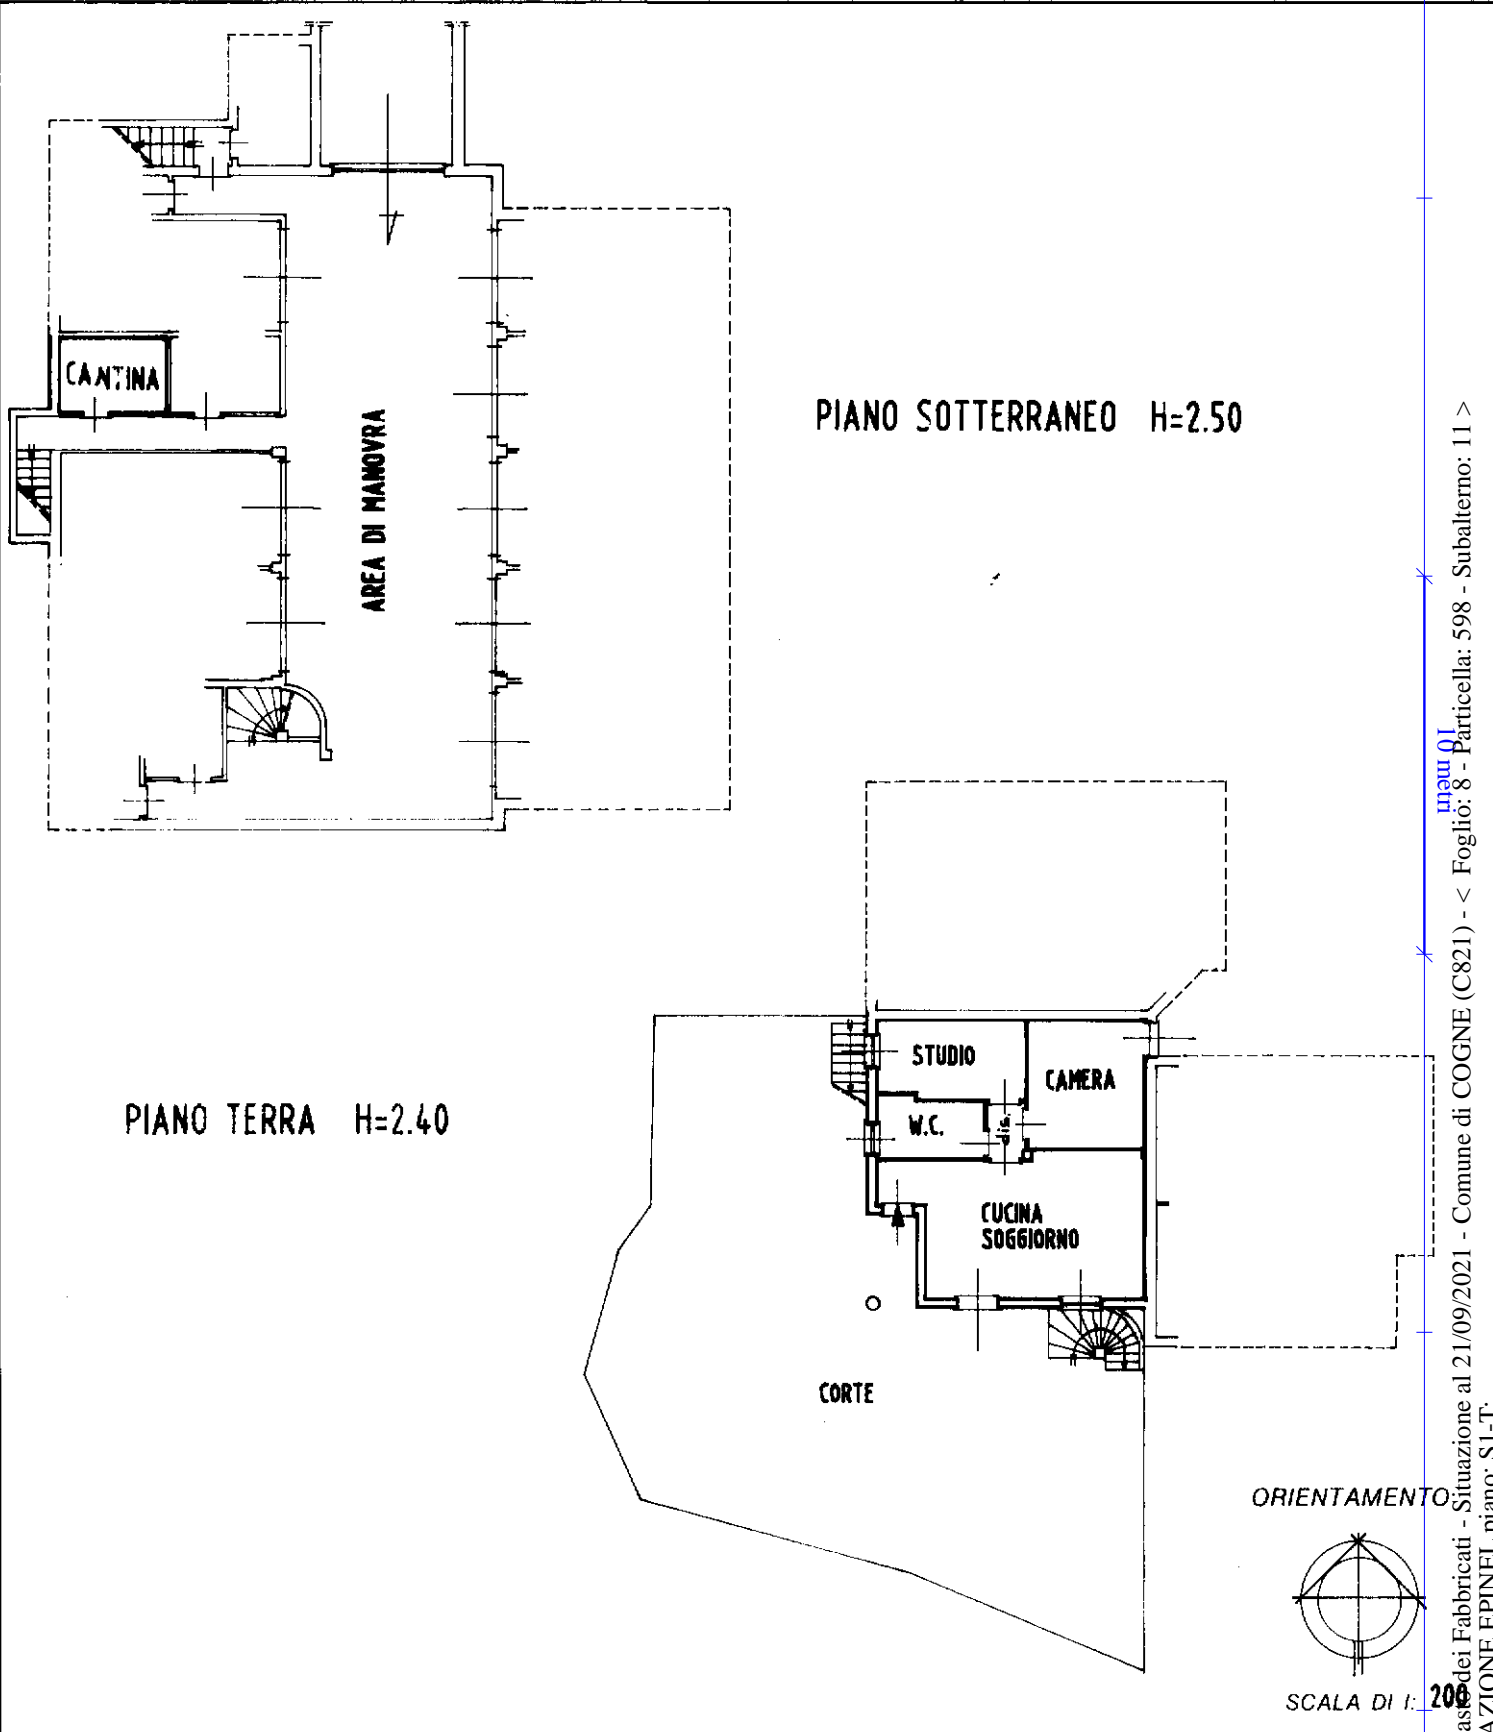

Catasto dei Fabbricati - Situazione al 21/09/2021 - Comune di COGNE (C821) - < Foglio: 8 - Particella: 598 - Subalterno: 11 >
FRAZIONE EPINEL piano: SI-T;

Dichiarazione di N.C.
 Ultima planimetria in atti
 Data presentazione: 08/10/1999 - Data: 21/09/2021 - n. T305762 - Richiedente: LCTLCU84M10A326T
 Totale schede: 1 - Formato di acquisizione: A4(210x297) - Formato stampa richiesto: A4(210x297)
 n. **598** sub. **11**

Compilata dal **GEOMETRA**
 (Titolo, cognome e nome)
ZAMBON MARCO
 Iscritto all'albo dei **GEOMETRI**
 della provincia di **AOSTA** n. **825**
 data **0-02-99** Firma

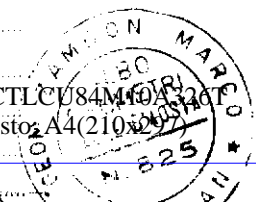

RISERVATO ALL'UFFICIO

Roma - Istituto Poligrafico e Zecca dello Stato - P.V.